


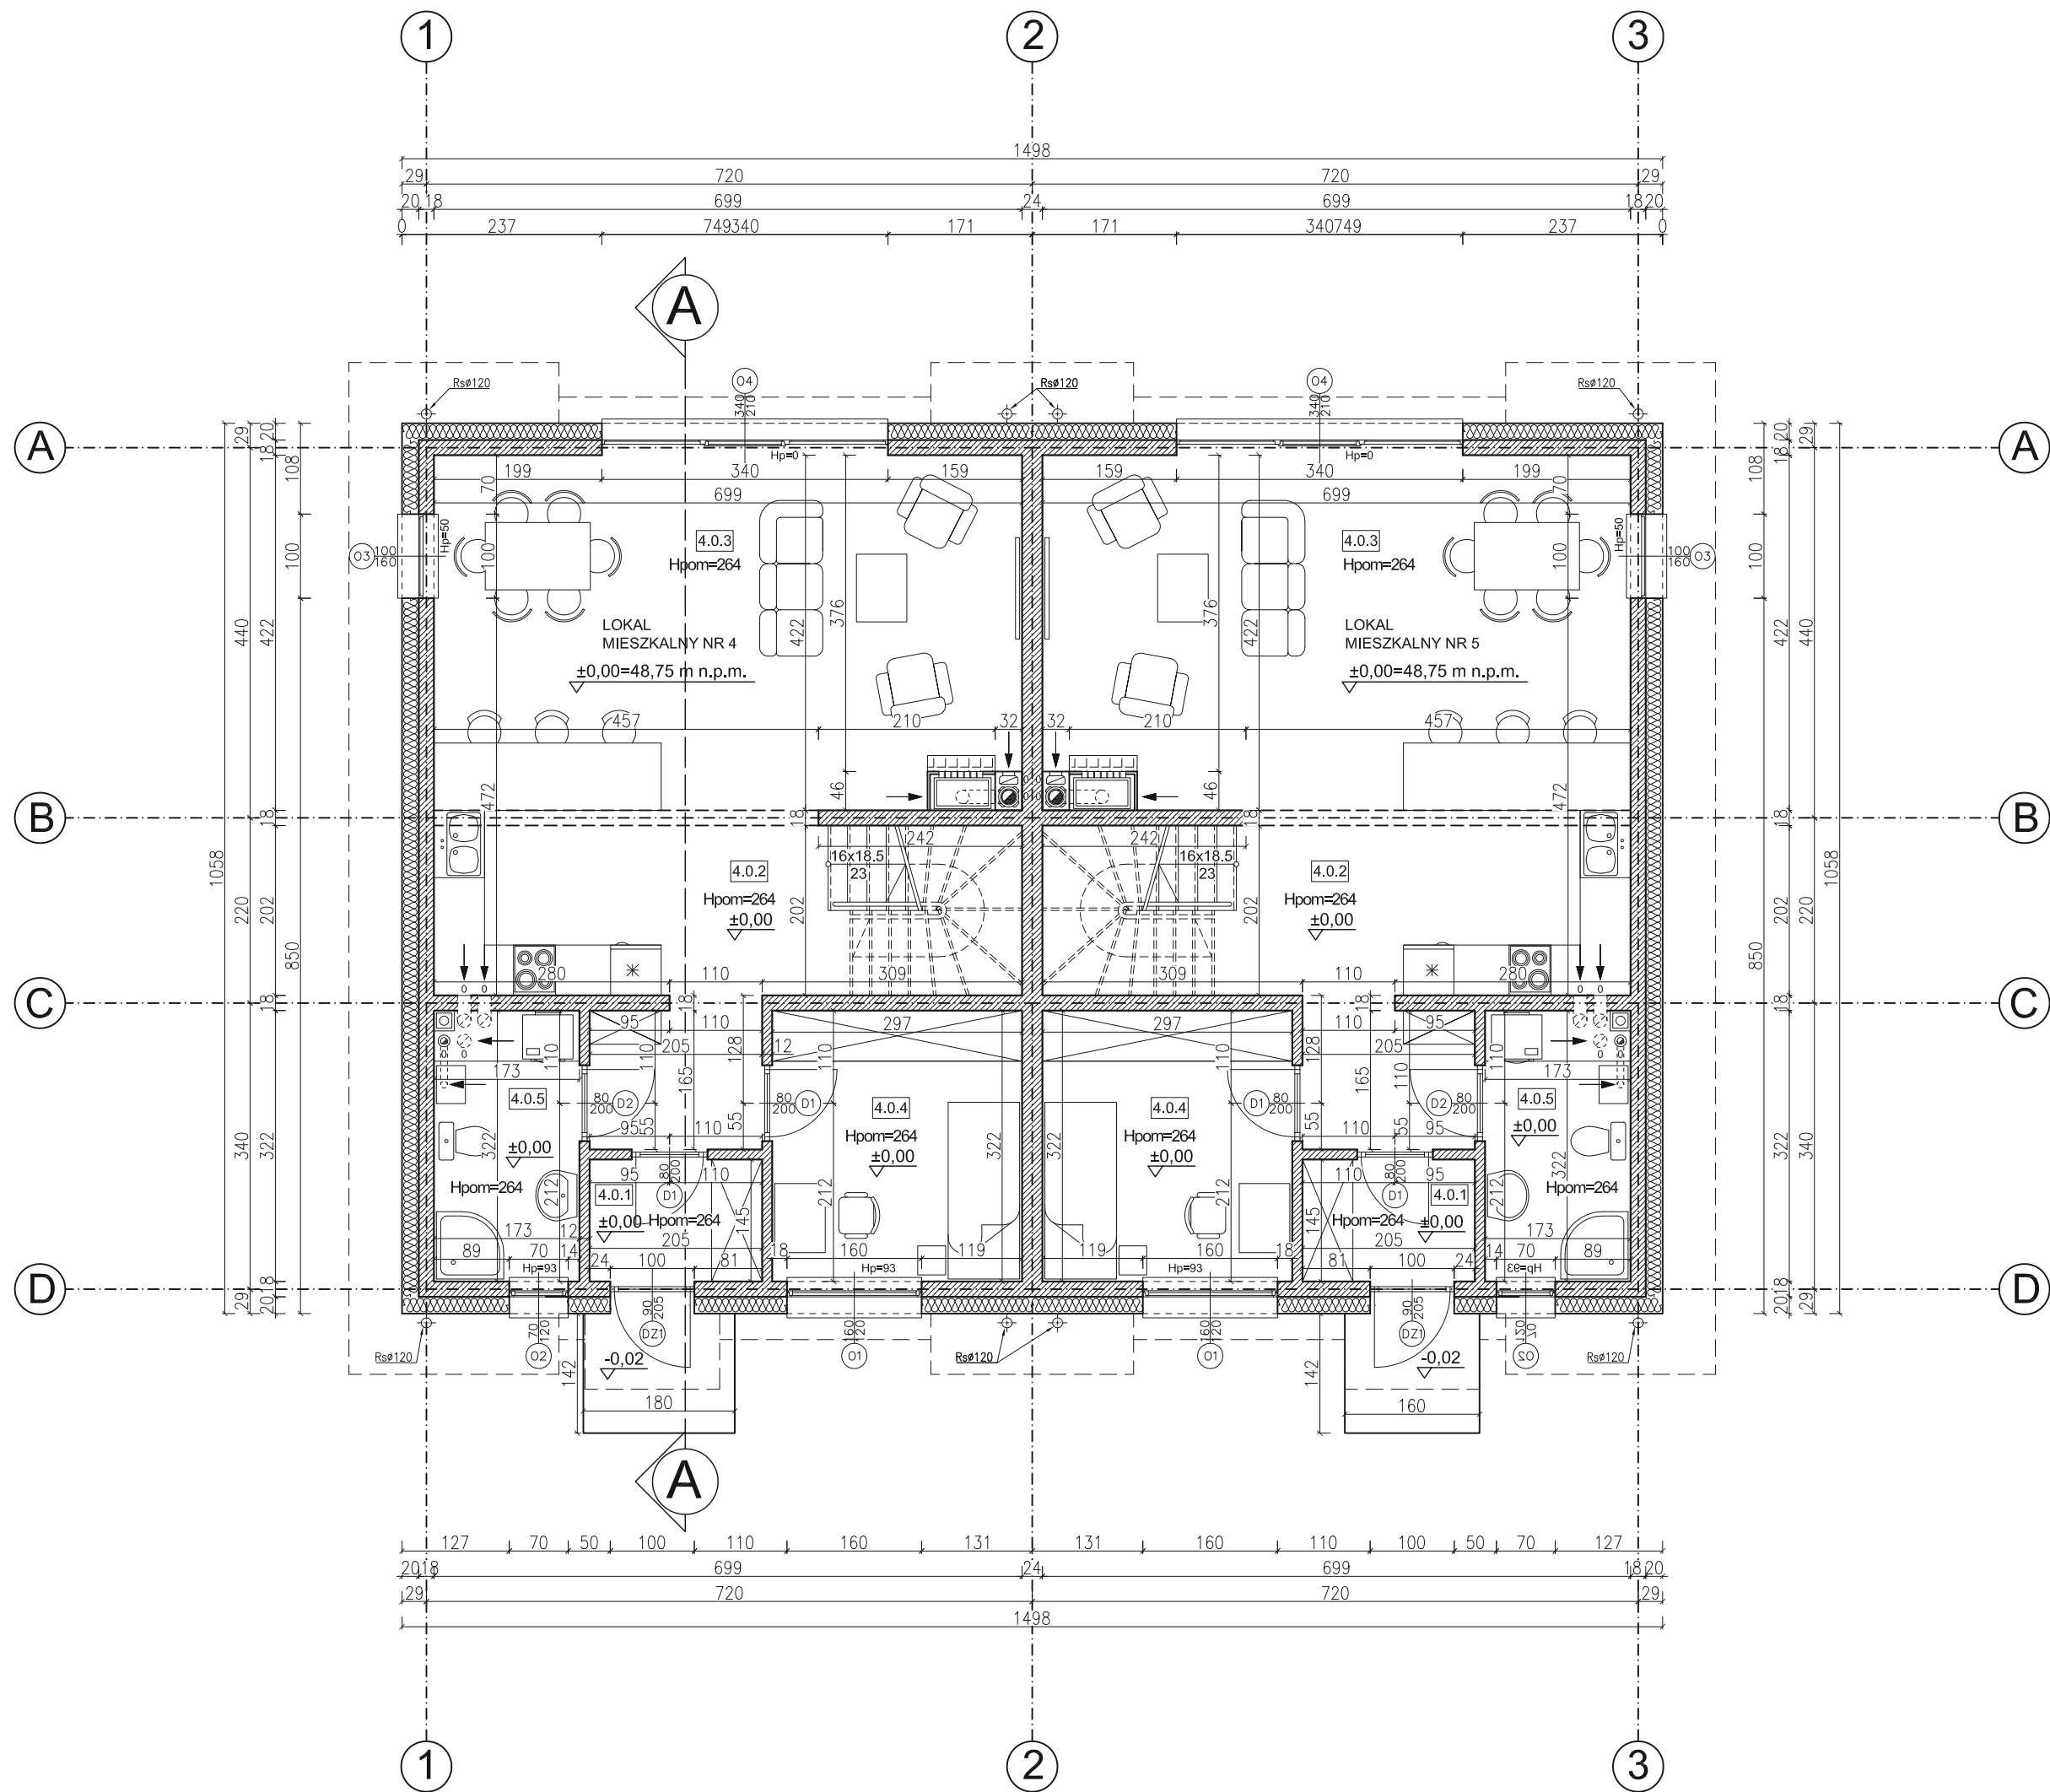

PARTER

ZESTAWIENIE POWIERZCHNI			
LOKAL MIESZKALNY NR 1			
NUMER	NAZWA	POSADZKA	POWIERZCHNIA
PARTER			
4.0.1	wiatrołap	pl. ceramiczne	2.90
4.0.2	korytarz	panele	9.60
4.0.3	pokój dzienny z aneksem kuchennym	panele	34.97
4.0.4	sypialnia	panele	9.44
4.0.5	łazienka	pl. ceramiczne	5.42
SUMA			62.33
LOKAL MIESZKALNY NR 2			
NUMER	NAZWA	POSADZKA	POWIERZCHNIA
PARTER			
5.0.1	wiatrołap	pl. ceramiczne	2.90
5.0.2	korytarz	panele	9.60
5.0.3	pokój dzienny z aneksem kuchennym	panele	34.97
5.0.4	sypialnia	panele	9.44
5.0.5	łazienka	pl. ceramiczne	5.42
SUMA			62.33

PIĘTRO

ZESTAWIENIE POWIERZCHNI			
LOKAL MIESZKALNY NR 1			
NUMER	NAZWA	POSADZKA	POWIERZCHNIA
I PIĘTRO			
4.1.1	korytarz	panele	5.14
4.1.2	schody	deska	4.33
4.1.3	łazienka	pl. ceramiczne	5.12
4.1.4	sypialnia	panele	14.54
4.1.5	sypialnia	panele	13.59
4.1.6	sypialnia	panele	9.55
4.1.7	sypialnia	panele	10.46
SUMA			62.73
LOKAL MIESZKALNY NR 2			
NUMER	NAZWA	POSADZKA	POWIERZCHNIA
I PIĘTRO			
5.1.1	korytarz	panele	5.14
5.1.2	schody	deska	4.33
5.1.3	łazienka	pl. ceramiczne	5.12
5.1.4	sypialnia	panele	14.54
5.1.5	sypialnia	panele	13.59
5.1.6	sypialnia	panele	9.55
5.1.7	sypialnia	panele	10.46
SUMA			62.73

