


32F

32G

32H

2homes.pl

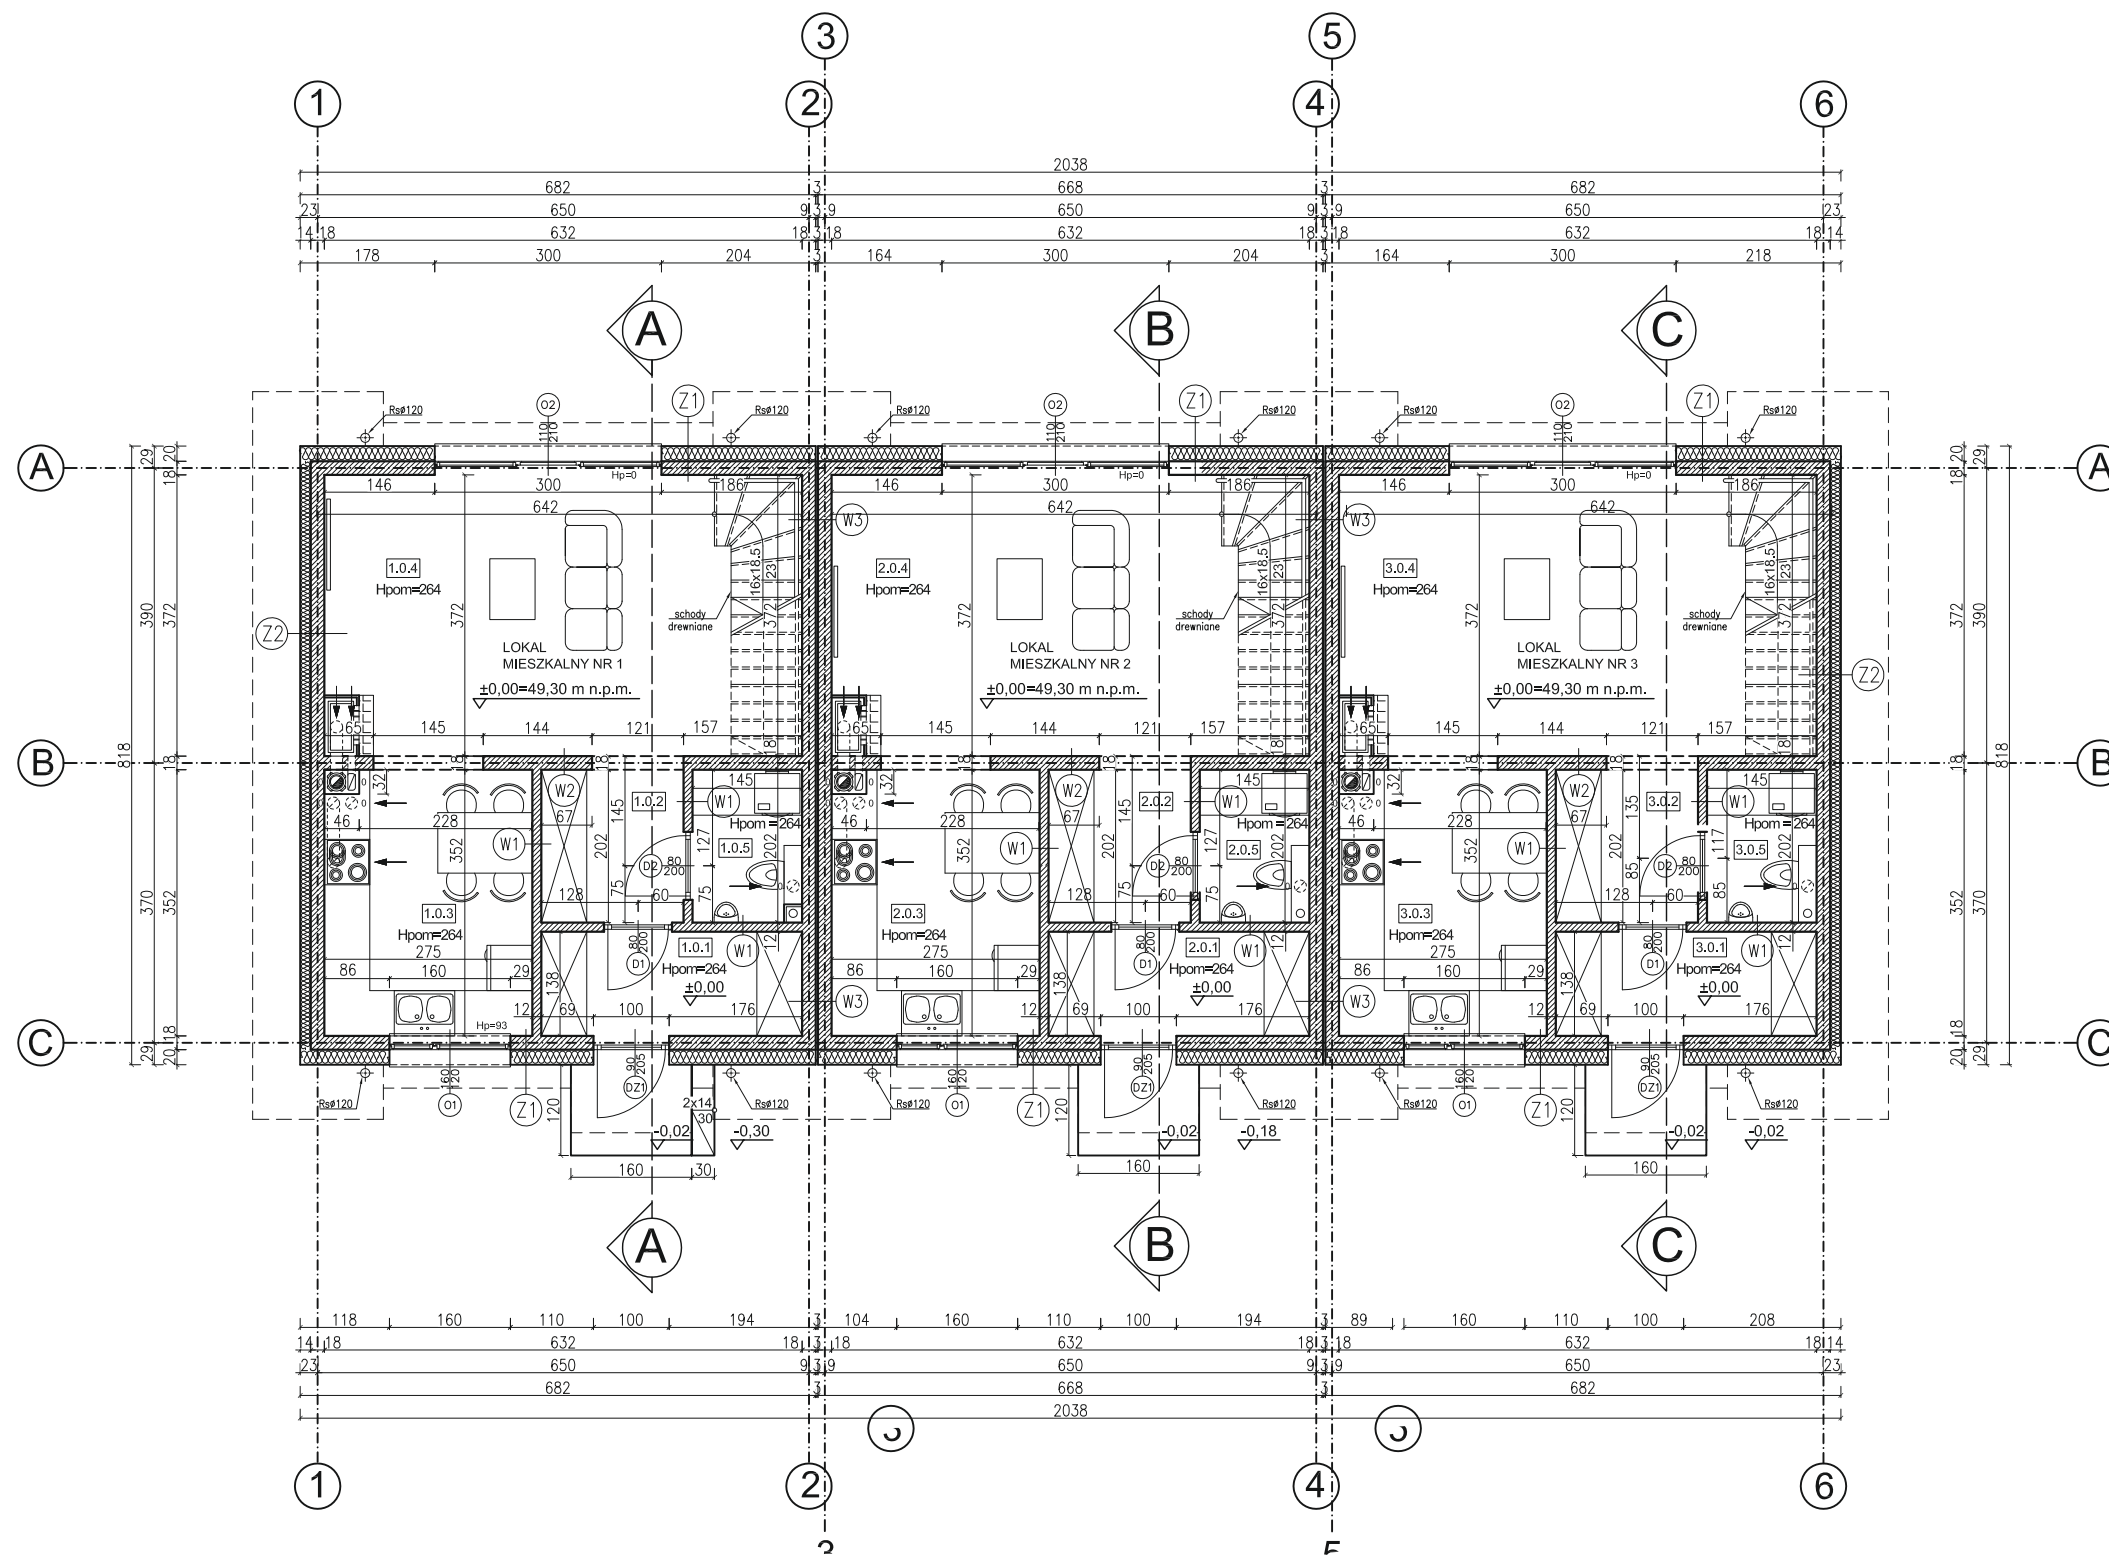

PARTER


ZESTAWIENIE POWIERZCHNI			
LOKAL MIESZKALNY NR 3			
NUMER	NAZWA	POSADZKA	POWIERZCHNIA
PARTER			
1.0.1	wiatrołap	pl. ceramiczne	4.66
1.0.2	korytarz	panele	3.73
1.0.3	kuchnia	pl. ceramiczne	9.41
1.0.4	pokój dzienny	panele	20.81
1.0.5	toaleta / pralnia	pl. ceramiczne	2.81
SUMA			41.42
LOKAL MIESZKALNY NR 4			
NUMER	NAZWA	POSADZKA	POWIERZCHNIA
PARTER			
2.0.1	wiatrołap	pl. ceramiczne	4.66
2.0.2	korytarz	panele	3.73
2.0.3	kuchnia	pl. ceramiczne	9.41
2.0.4	pokój dzienny	panele	20.81
2.0.5	toaleta / pralnia	pl. ceramiczne	2.81
SUMA			41.42
LOKAL MIESZKALNY NR 5			
NUMER	NAZWA	POSADZKA	POWIERZCHNIA
PARTER			
3.0.1	wiatrołap	pl. ceramiczne	4.66
3.0.2	korytarz	panele	3.73
3.0.3	kuchnia	pl. ceramiczne	9.41
3.0.4	pokój dzienny	panele	20.81
3.0.5	toaleta / pralnia	pl. ceramiczne	2.81
SUMA			41.42

32F

32G

32H

2homes.pl

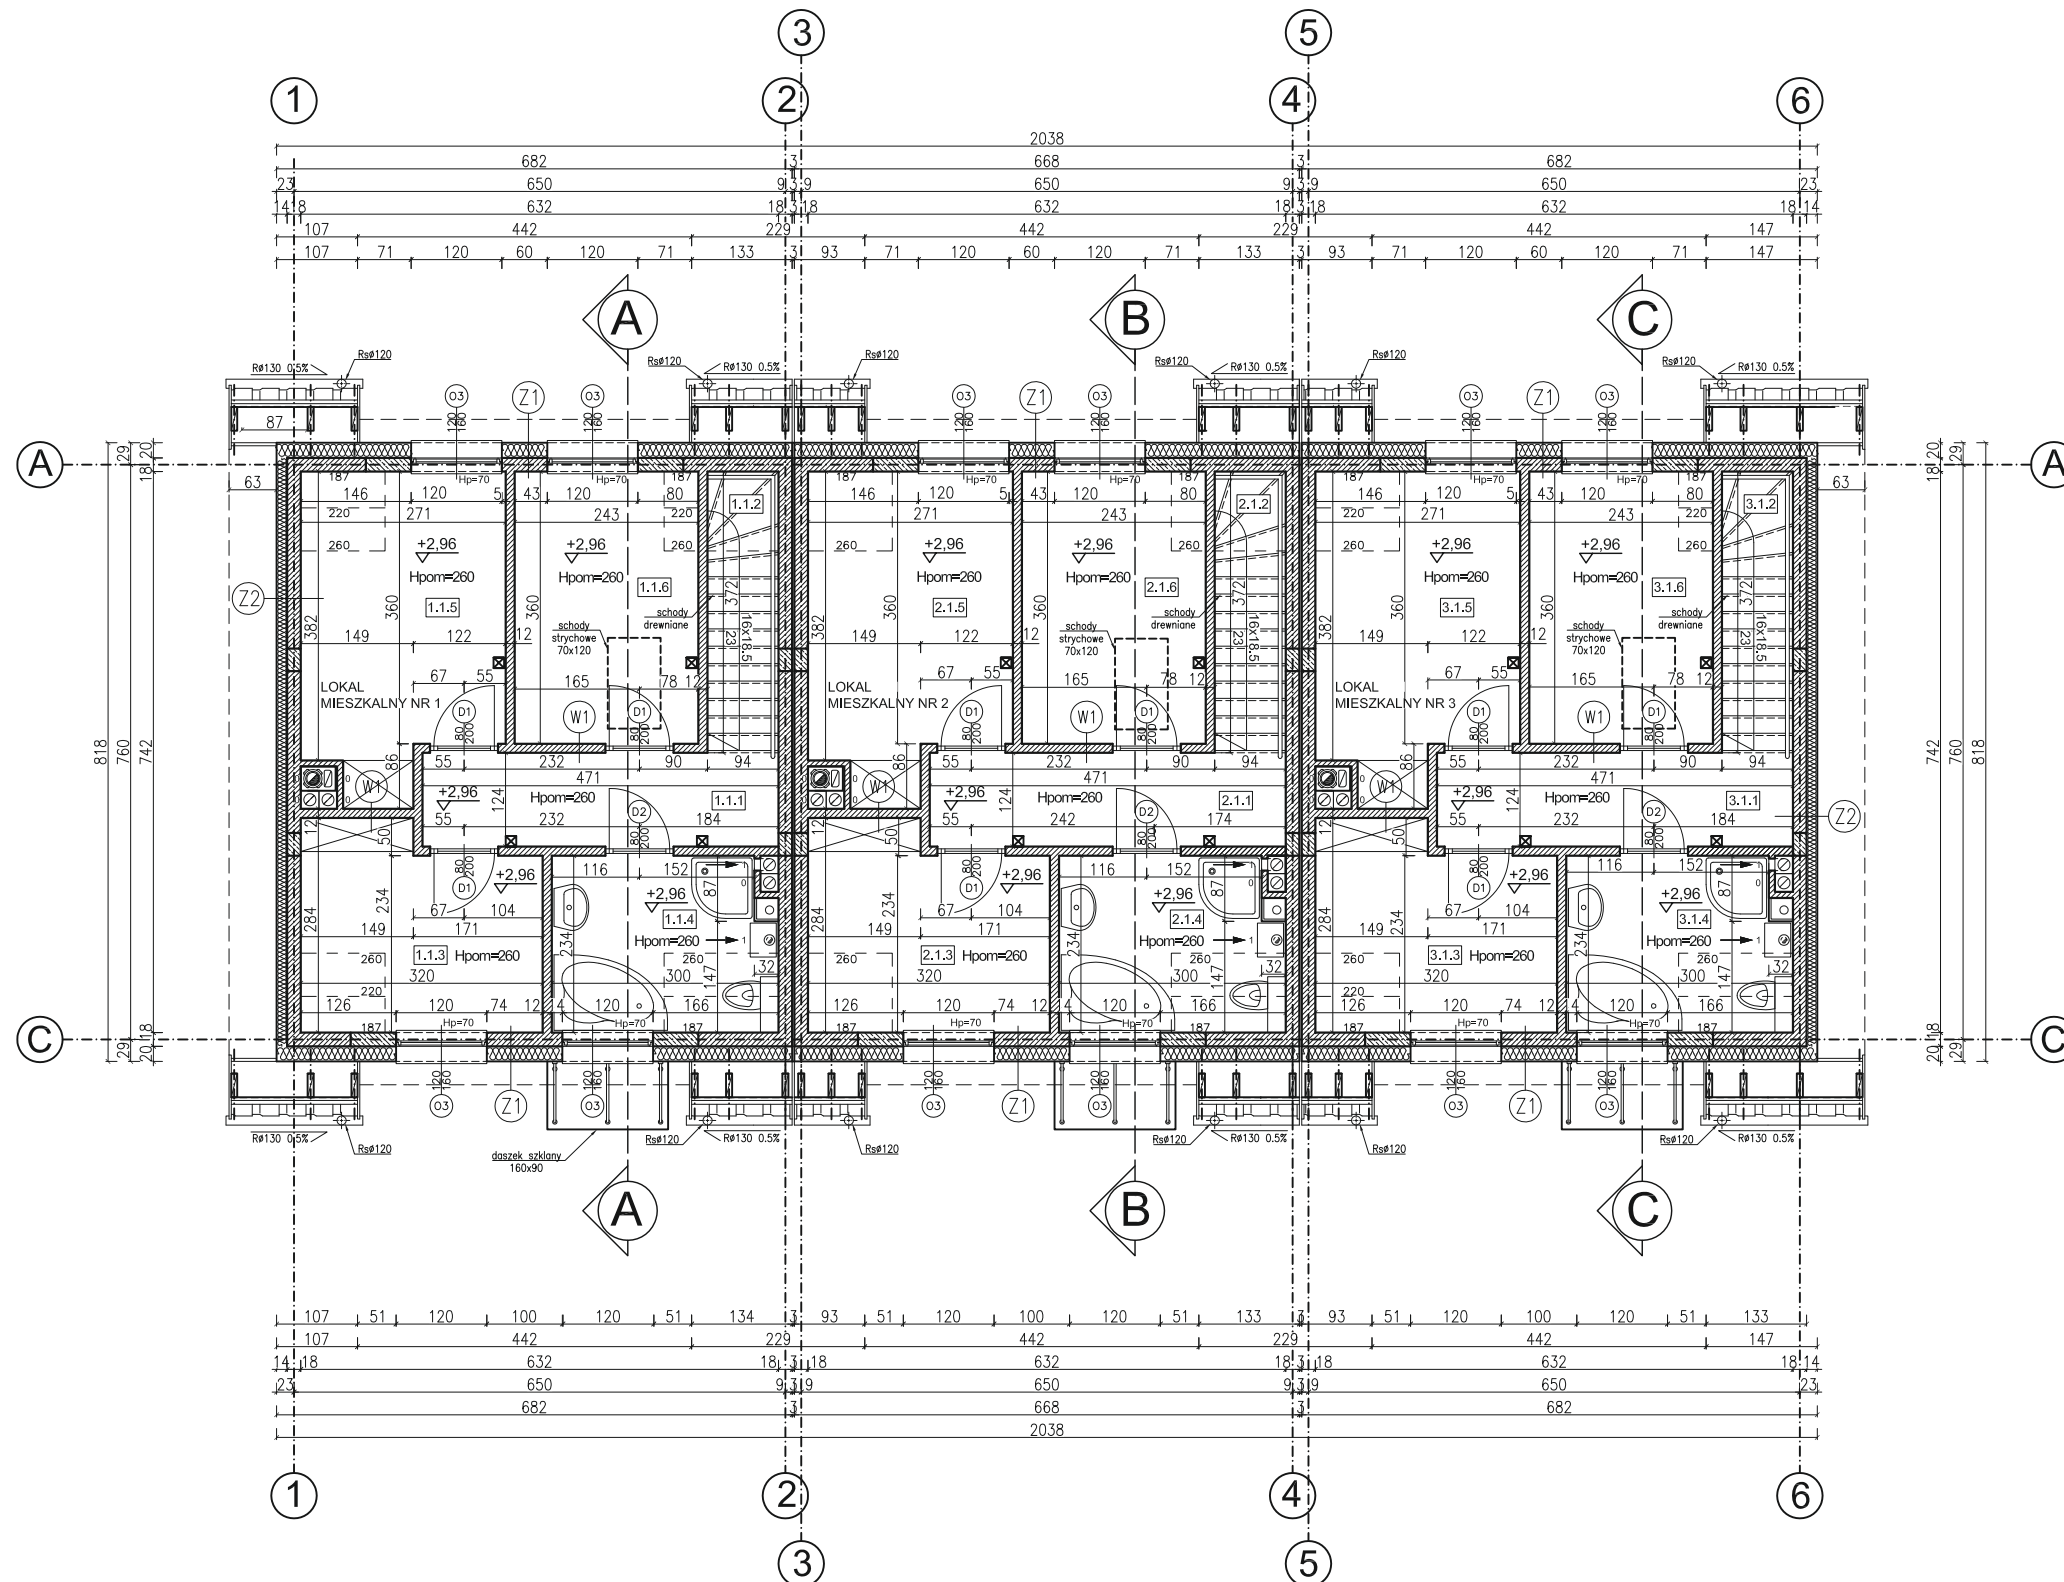

PIĘTRO

ZESTAWIENIE POWIERZCHNI			
LOKAL MIESZKALNY NR 3			
NUMER	NAZWA	POSADZKA	POWIERZCHNIA
I PIĘTRO			
1.1.1	korytarz	panele	5.69
1.1.2	schody	deska	3.63
1.1.3	sypialnia	panele	7.85
1.1.4	łazienka	pl. ceramiczne	6.29
1.1.5	sypialnia	panele	10.26
1.1.6	sypialnia	panele	8.49
SUMA			42.21
LOKAL MIESZKALNY NR 4			
NUMER	NAZWA	POSADZKA	POWIERZCHNIA
I PIĘTRO			
2.1.1	korytarz	panele	5.69
2.1.2	schody	deska	3.63
2.1.3	sypialnia	panele	7.85
2.1.4	łazienka	pl. ceramiczne	6.29
2.1.5	sypialnia	panele	10.26
2.1.6	sypialnia	panele	8.49
SUMA			42.21
LOKAL MIESZKALNY NR 5			
NUMER	NAZWA	POSADZKA	POWIERZCHNIA
I PIĘTRO			
3.1.1	korytarz	panele	5.69
3.1.2	schody	deska	3.63
3.1.3	sypialnia	panele	7.85
3.1.4	łazienka	pl. ceramiczne	6.29
3.1.5	sypialnia	panele	10.26
3.1.6	sypialnia	panele	8.49
SUMA			42.21