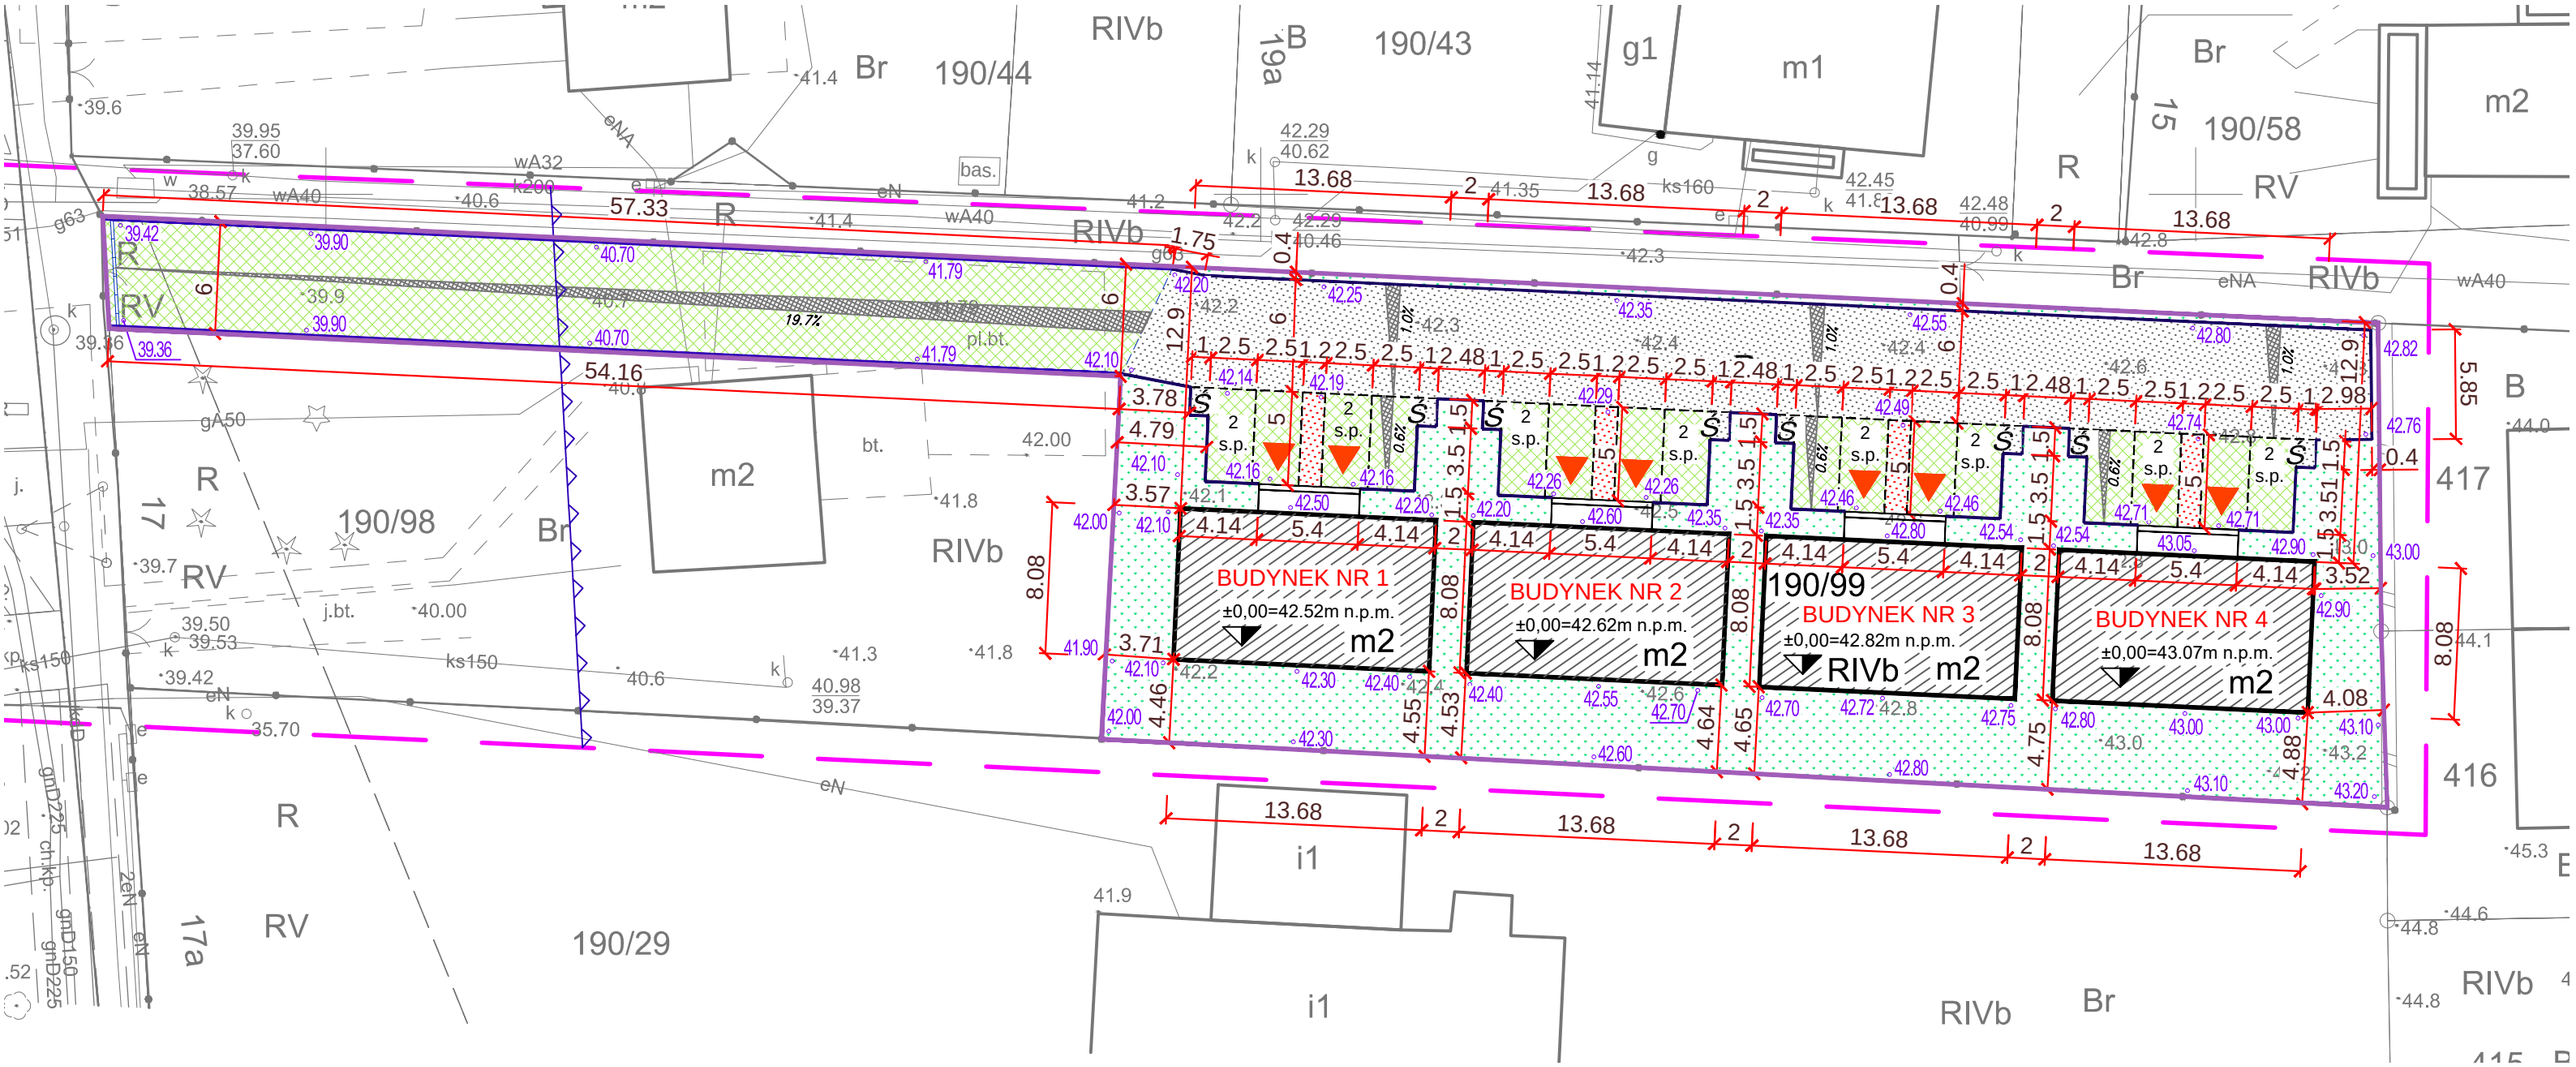

BUDYNEK NR 1
±0,00=42.52m n.p.m.
BUDYNEK NR 2
±0,00=42.62m n.p.m.
BUDYNEK NR 3
±0,00=42.82m n.p.m.
BUDYNEK NR 4
±0,00=43.07m n.p.m.
190/44
190/43
190/58
190/98
190/99
190/29
RIVb
m1
m2
g1
i1
Br
R
RV